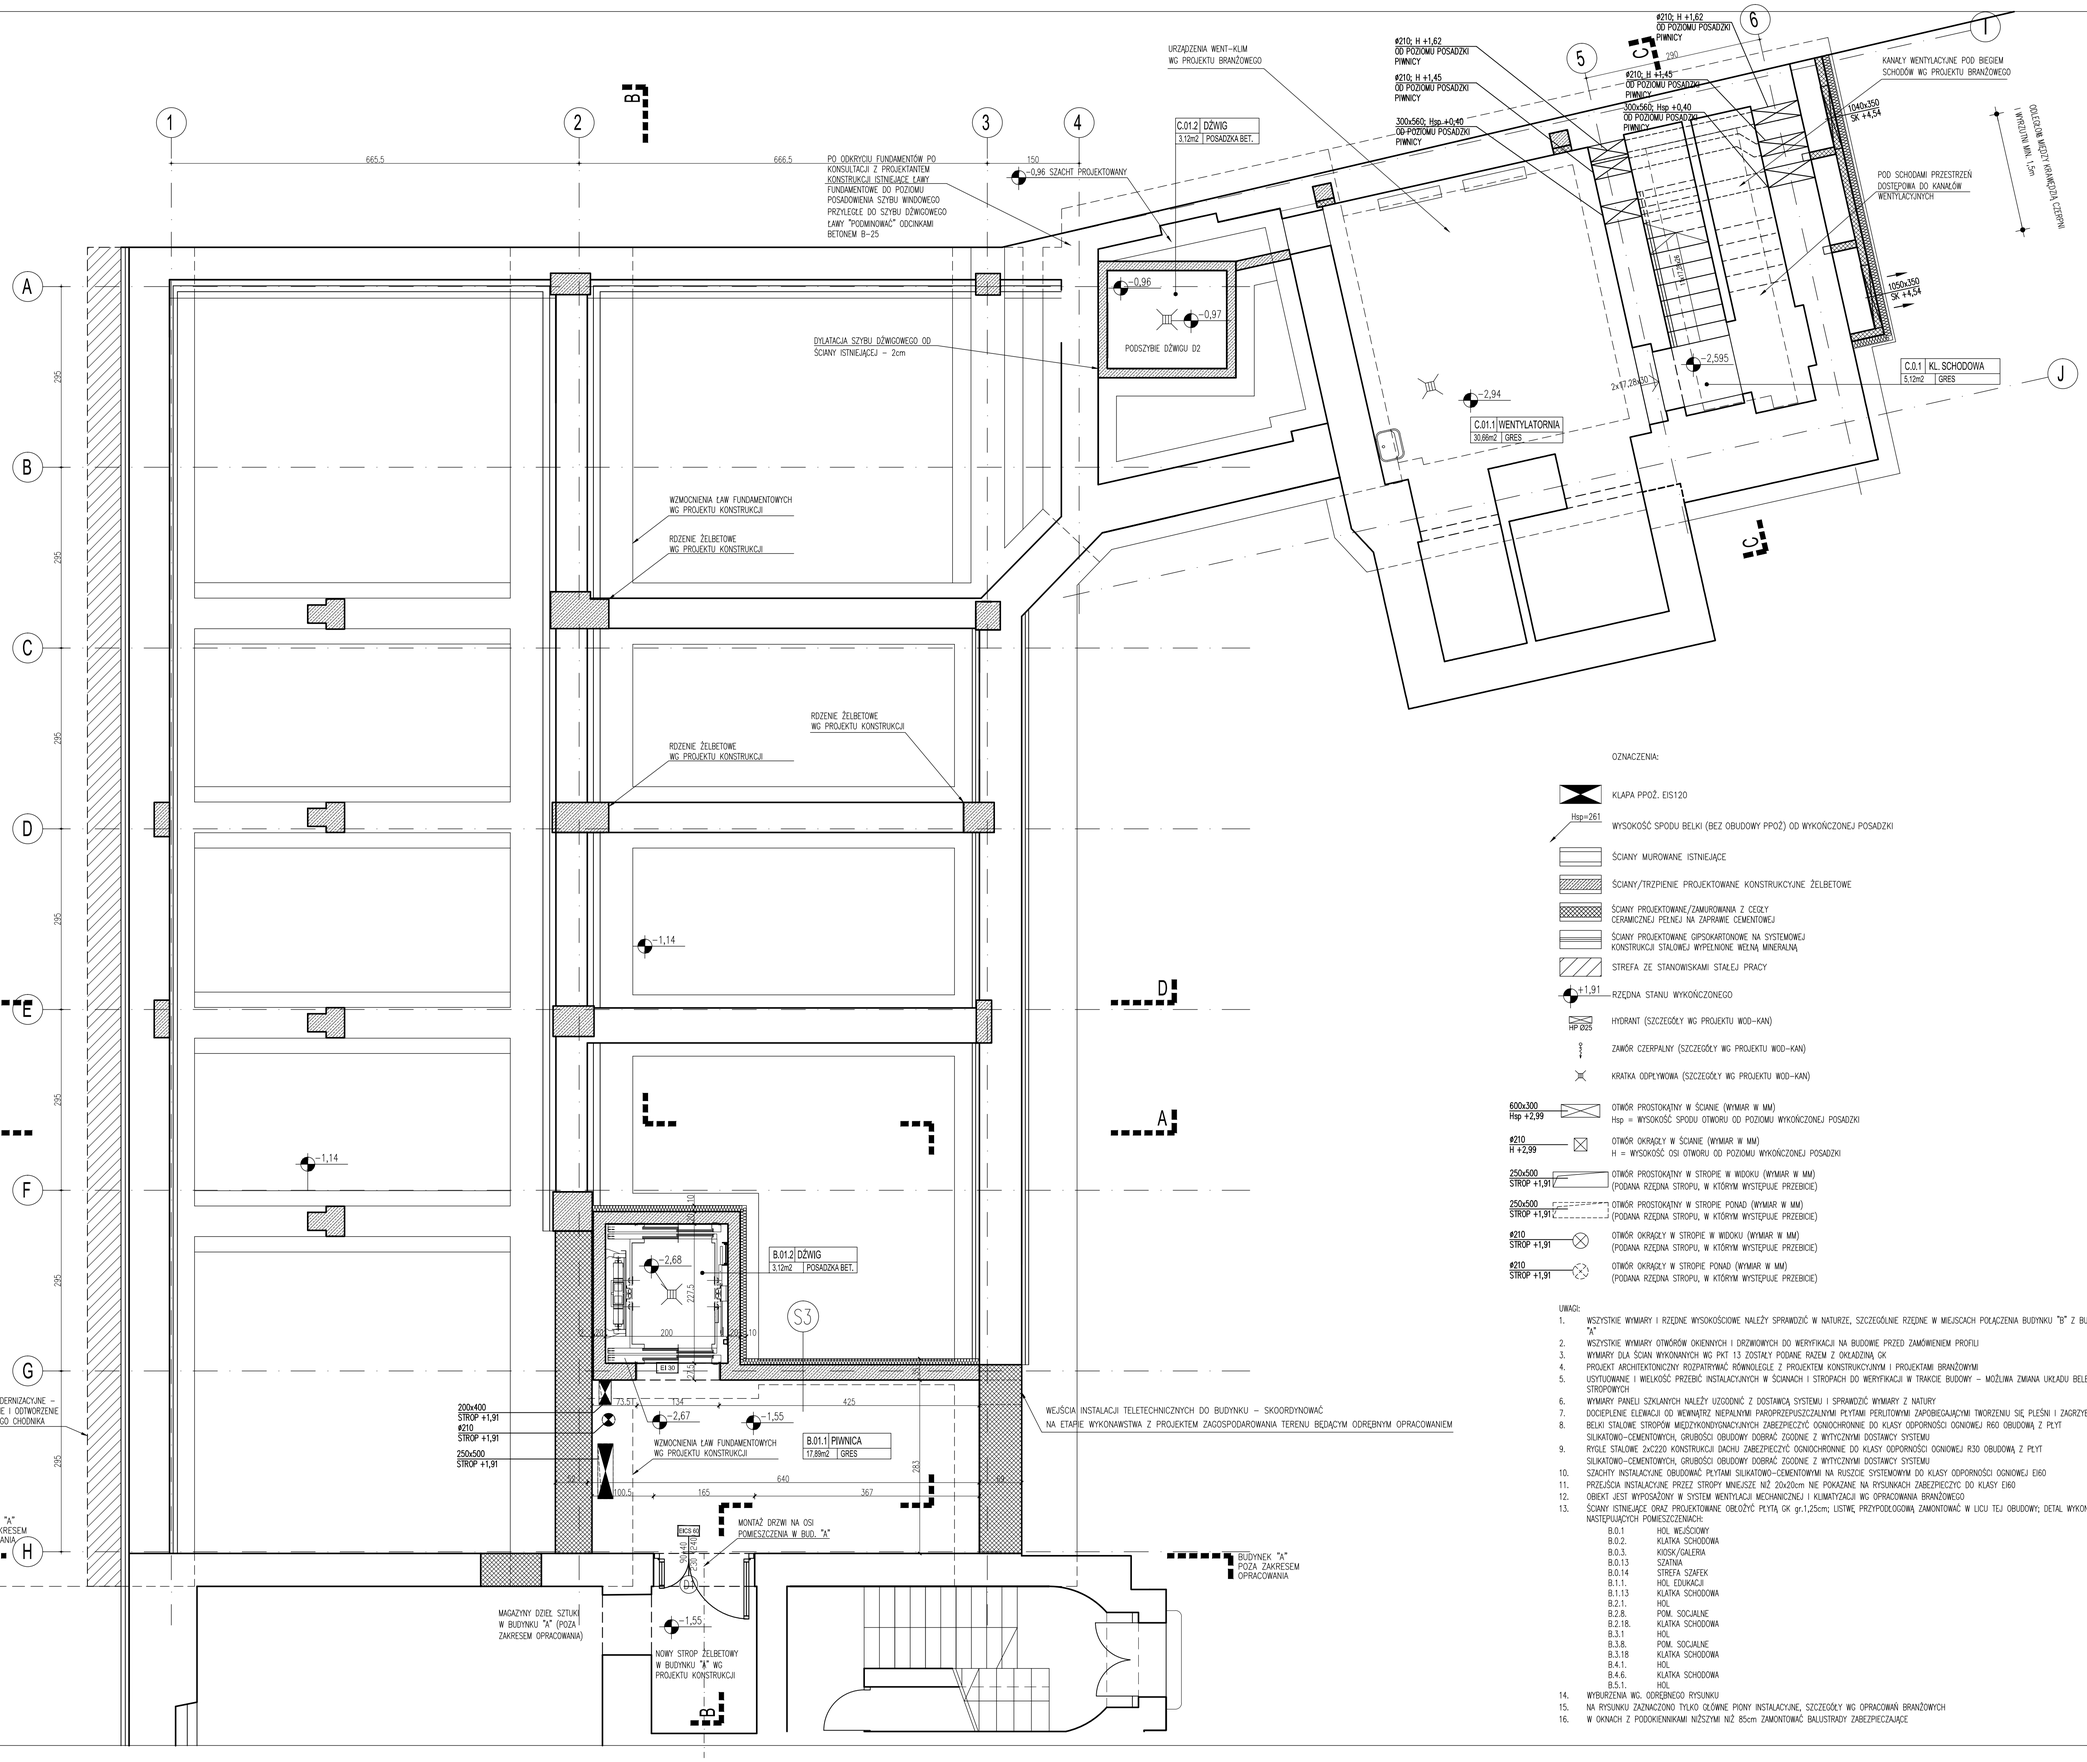


OZNACZENIA:

- KLAPA PPOŻ. EIS120
- Hsp=261 WYSOKOŚĆ SPODU BELKI (BEZ OBUDOWY PPOŻ) OD WYKOŃCZONEJ POSADZKI
- ŚCIANY MUROWANE ISTNIEJĄCE
- ŚCIANY/TRZPIENIE PROJEKTOWANE KONSTRUKCYJNE ŻELBETOWE
- ŚCIANY PROJEKTOWANE/ZAMUROWANIA Z CEGŁY CERAMICZNEJ PEŁNEJ NA ZAPRAWIE CEMENTOWEJ
- ŚCIANY PROJEKTOWANE GIPSOKARTONOWE NA SYSTEMOWEJ KONSTRUKCJI STALOWEJ WYPEŁNIONE WEŁNĄ MINERALNĄ
- STREFA ZE STANOWISKAMI STAŁEJ PRACY
- +1,91 RZĘDNA STANU WYKOŃCZONEGO
- HP Ø25 HYDRANT (SZCZEGÓŁY WG PROJEKTU WOD-KAN)
- ZAWÓR CZERPALNY (SZCZEGÓŁY WG PROJEKTU WOD-KAN)
- KRATKA ODPŁYWOWA (SZCZEGÓŁY WG PROJEKTU WOD-KAN)
- 600x300 Hsp +2,99 OTWÓR PROSTOKĄTNY W ŚCIANIE (WYMIAR W MM) Hsp = WYSOKOŚĆ SPODU OTWORU OD POZIOMU WYKOŃCZONEJ POSADZKI
- ø210 H +2,99 OTWÓR OKRĄGŁY W ŚCIANIE (WYMIAR W MM) H = WYSOKOŚĆ OSI OTWORU OD POZIOMU WYKOŃCZONEJ POSADZKI
- 250x500 STROP +1,91 OTWÓR PROSTOKĄTNY W STROPIE W WIDOKU (WYMIAR W MM) (PODANA RZĘDNA STROPU, W KTÓRYM WYSTĘPUJE PRZEBICIE)
- 250x500 STROP +1,91 OTWÓR PROSTOKĄTNY W STROPIE PONAD (WYMIAR W MM) (PODANA RZĘDNA STROPU, W KTÓRYM WYSTĘPUJE PRZEBICIE)
- ø210 STROP +1,91 OTWÓR OKRĄGŁY W STROPIE W WIDOKU (WYMIAR W MM) (PODANA RZĘDNA STROPU, W KTÓRYM WYSTĘPUJE PRZEBICIE)
- ø210 STROP +1,91 OTWÓR OKRĄGŁY W STROPIE PONAD (WYMIAR W MM) (PODANA RZĘDNA STROPU, W KTÓRYM WYSTĘPUJE PRZEBICIE)

UWAGI:

1. WSZYSTKIE WYMIARY I RZĘDNE WYSOKOŚCIOWE NALEŻY SPRAWDZIĆ W NATURZE, SZCZEGÓLNIE RZĘDNE W MIEJSCACH POŁĄCZENIA BUDYNKU "B" Z BUDYNKIEM "A"
2. WSZYSTKIE WYMIARY OTWORÓW OKIENNYCH I DRZWIOWYCH DO WERYFIKACJI NA BUDOWIE PRZED ZAMÓWIENIEM PROFILI
3. WYMIARY DLA ŚCIAN WYKONANYCH WG PKT 13 ZOSTAŁY PODANE RAZEM Z OKŁADZINĄ GK
4. PROJEKT ARCHITEKTONICZNY ROZPATRYWAĆ RÓWNOLEGLE Z PROJEKTEM KONSTRUKCYJNYM I PROJEKTAMI BRANŻOWYMI
5. USYTUOWANIE I WIELKOŚĆ PRZEBIĆ INSTALACYJNYCH W ŚCIANACH I STROPACH DO WERYFIKACJI W TRAKCIE BUDOWY – MOŻLIWA ZMIANA UKŁADU BELEK STROPOWYCH
6. WYMIARY PANELI SZKLANYCH NALEŻY UZGODNIĆ Z DOSTAWCĄ SYSTEMU I SPRAWDZIĆ WYMIARY Z NATURY
7. DOCIEPLENIE ELEWACJI OD WEWNĄTRZ NIEPALNYMI PAROPRZEPUSZCZALNYMI PŁYTAMI PERLITOWYMI ZAPOBIEGAJĄCYMI TWORZENIU SIĘ PLEŚNI I ZAGRZYBIENIA
8. BELKI STALOWE STROPÓW MIĘDZYKONDYGNACYJNYCH ZABEZPIECZYĆ OGNIOCHRONNIE DO KLASY ODPORNOŚCI OGNIOWEJ R60 OBUDOWĄ Z PŁYT SILIKATOWO-CEMENTOWYCH, GRUBOŚCI OBUDOWY DOBRAĆ ZGODNIE Z WYTYCZNYMI DOSTAWCY SYSTEMU
9. RYGLE STALOWE 2xC220 KONSTRUKCJI DACHU ZABEZPIECZYĆ OGNIOCHRONNIE DO KLASY ODPORNOŚCI OGNIOWEJ R30 OBUDOWĄ Z PŁYT SILIKATOWO-CEMENTOWYCH, GRUBOŚCI OBUDOWY DOBRAĆ ZGODNIE Z WYTYCZNYMI DOSTAWCY SYSTEMU
10. SZACHTY INSTALACYJNE OBUDOWAĆ PŁYTAMI SILIKATOWO-CEMENTOWYMI NA RUSZCIE SYSTEMOWYM DO KLASY ODPORNOŚCI OGNIOWEJ EI60
11. PRZEJŚCIA INSTALACYJNE PRZEZ STROPY MNIEJSZE NIŻ 20x20cm NIE POKAZANE NA RYSUNKACH ZABEZPIECZYĆ DO KLASY EI60
12. OBIEKT JEST WYPOSAŻONY W SYSTEM WENTYLACJI MECHANICZNEJ I KLIMATYZACJI WG OPRACOWANIA BRANŻOWEGO
13. ŚCIANY ISTNIEJĄCE ORAZ PROJEKTOWANE OBŁOŻYĆ PŁYTĄ GK gr.1,25cm; LISTWĘ PRZYPODŁOGOWĄ ZAMONTOWAĆ W LICU TEJ OBUDOWY; DETAL WYKONAĆ W NASTĘPUJĄCYCH POMIESZCZENIACH:
    - B.0.1 HOL WEJŚCIOWY
    - B.0.2. KLATKA SCHODOWA
    - B.0.3. KIOSK/GALERIA
    - B.0.13 SZATNIA
    - B.0.14 STREFA SZAFEK
    - B.1.1. HOL EDUKACJI
    - B.1.13 KLATKA SCHODOWA
    - B.2.1. HOL
    - B.2.8. POM. SOCJALNE
    - B.2.18. KLATKA SCHODOWA
    - B.3.1 HOL
    - B.3.8. POM. SOCJALNE
    - B.3.18 KLATKA SCHODOWA
    - B.4.1. HOL
    - B.4.6. KLATKA SCHODOWA
    - B.5.1. HOL
14. WYBURZENIA WG. ODRĘBNEGO RYSUNKU
15. NA RYSUNKU ZAZNACZONO TYLKO GŁÓWNE PIONY INSTALACYJNE, SZCZEGÓŁY WG OPRACOWAŃ BRANŻOWYCH
16. W OKNACH Z PODOKIENNIKAMI NIŻSZYMI NIŻ 85cm ZAMONTOWAĆ BALUSTRADY ZABEZPIECZAJĄCE

S1 ŚCIANY ISTNIEJĄCE ZEW. NADZIEMIA
- TYNK RENOWACYJNY 2cm
- ŚCIANA ISTNIEJĄCA MUROWANA gr.49–67cm
- TERMOIZOLACJA OD WEWNĄTRZ – PAROPRZEPUSZCZALNE PŁYTY Z SILIKATU WAPIENNEGO gr. 5cm

S1.2 ŚCIANY ISTNIEJĄCE ZEW. PODCIEŃ
- TYNK RENOWACYJNY 2cm
- ŚCIANA ISTNIEJĄCA MUROWANA gr.49–67cm
- TYNK RENOWACYJNY 2cm

S1.3 ŚCIANY ISTNIEJĄCE BUD. SĄSIEDNICH
- TYNK CEMENTOWO–WAPIENNY 2cm
- OCIEPLENIE STYROPIAN 12cm
- ŚCIANA ISTNIEJĄCA

S1 ŚCIANY NOWE NADZIEMIA
- TYNK CEMENTOWO–WAPIENNY 2cm
- OCIEPLENIE STYROPIAN 12cm
- ŚCIANA Z CEGŁY PEŁNEJ NA ZAPRAWIE CEMENTOWEJ gr. 12cm

S2 ŚCIANY NOWE – TRZPIENIE ŻELB.
- TYNK CEMENTOWO–WAPIENNY 2cm
- OCIEPLENIE PŁYTY PIR 12cm
- RDZENIE ŻELBETOWE WG PROJEKTU KONSTRUKCJI

S3 ŚCIANY NOWE FUNDAMENTOWE
- FOLIA TŁOCZONA
- SIATKA Z WŁÓKNA SZKLANEGO
- OCIEPLENIE STYROPIAN TWARDY EPS 100 10cm
- IZOLACJA PRZECIWWILGOCIOWA PIONOWA
- ŚCIANA ŻELBETOWA WG PROJEKTU KONSTRUKCJI

design lab architects

WAREX STUDIO ARCHITEKT

PRACOWNIA URBANISTYKI I ARCHITEKTURY, Łódź 90-423, ul. Piotrkowska

Temat:	BUDOWA I PRZEBUDOWA BUDYNKÓW B, C – MUZEUM SZTUKI W ŁODZI
Inwestor:	MUZEUM SZTUKI W ŁODZI 90-734 Łódź, ul. Więckowskiego 36
Projektanci:	mgr inż. arch. Marek Solnica nr upr. 217/88/WŁ mgr inż. arch. Maciej Taczalski mgr inż. arch. Karolina Czubak
Sprawdzający:	mgr inż. arch. Wojciech Wycichowski nr upr. 251/01/WŁ
Branża:	ARCHITEKTURA
Data:	X.2012
Stadium:	PROJEKT WYKONAWCZY
Skala:	1:50
Nazwa rysunku:	RZUT PIWNICY
Nr rys.:	02